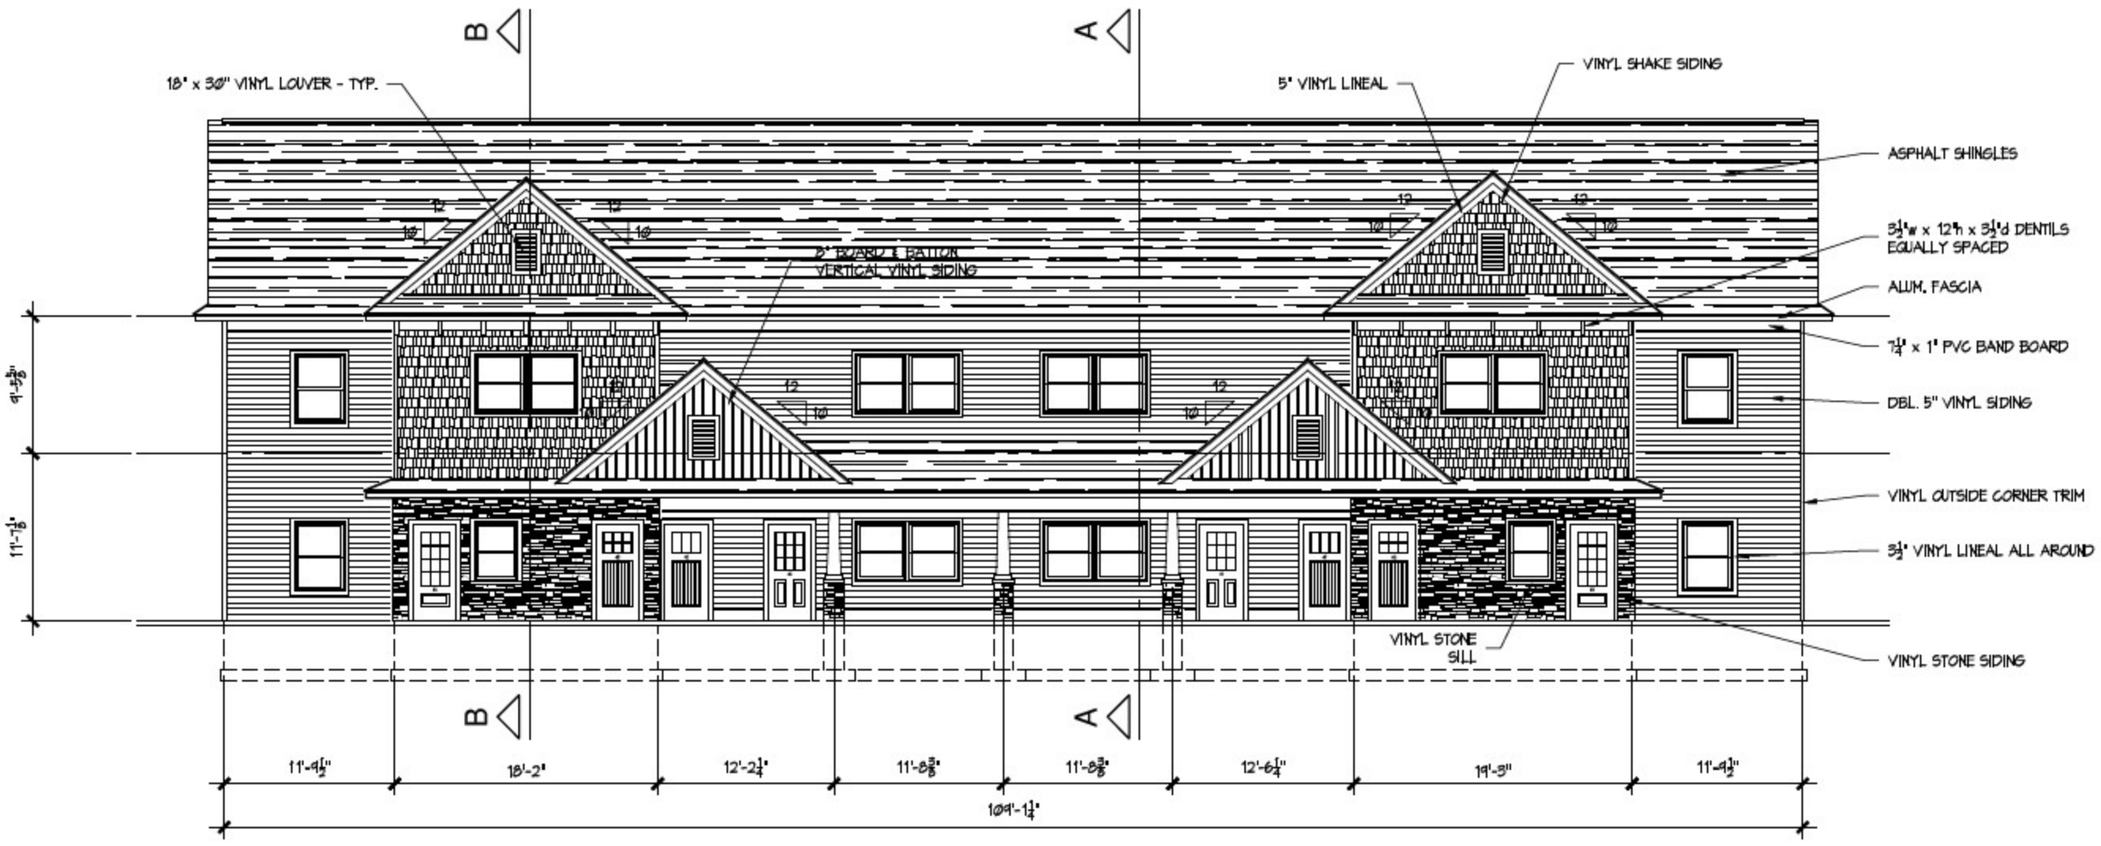

FRONT ELEVATION

SCALE: ⅛" = 1'-0"